План сцены

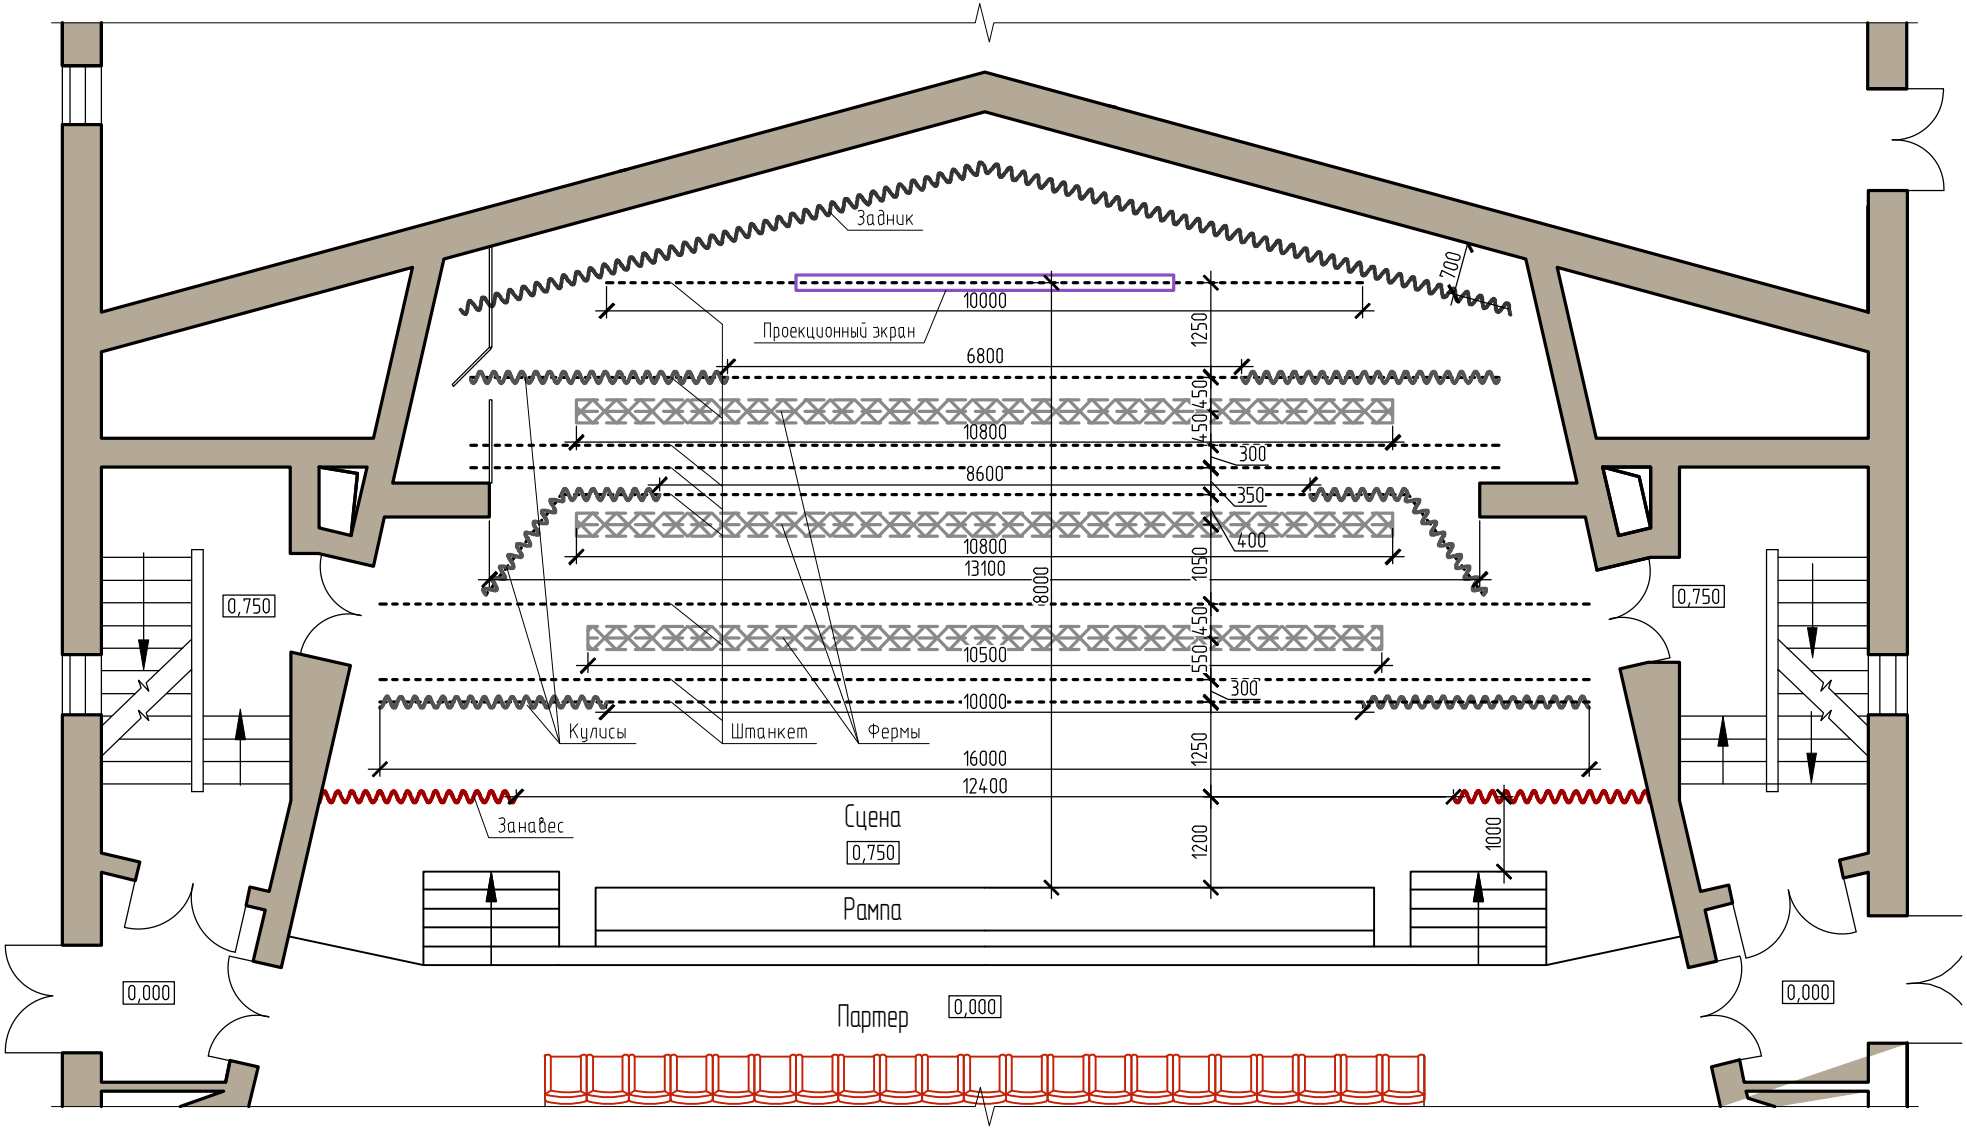
Задник
Проекционный экран
10000
6800
10800
8600
10800
13100
10500
10000
16000
12400
700
1250
450
450
300
350
400
1050
8000
550
450
300
1250
1200
1000
Кулисы
Штанкет
Фермы
Занавес
Сцена
0,750
Рампа
0,750
0,750
0,000
0,000
Партер
0,000